


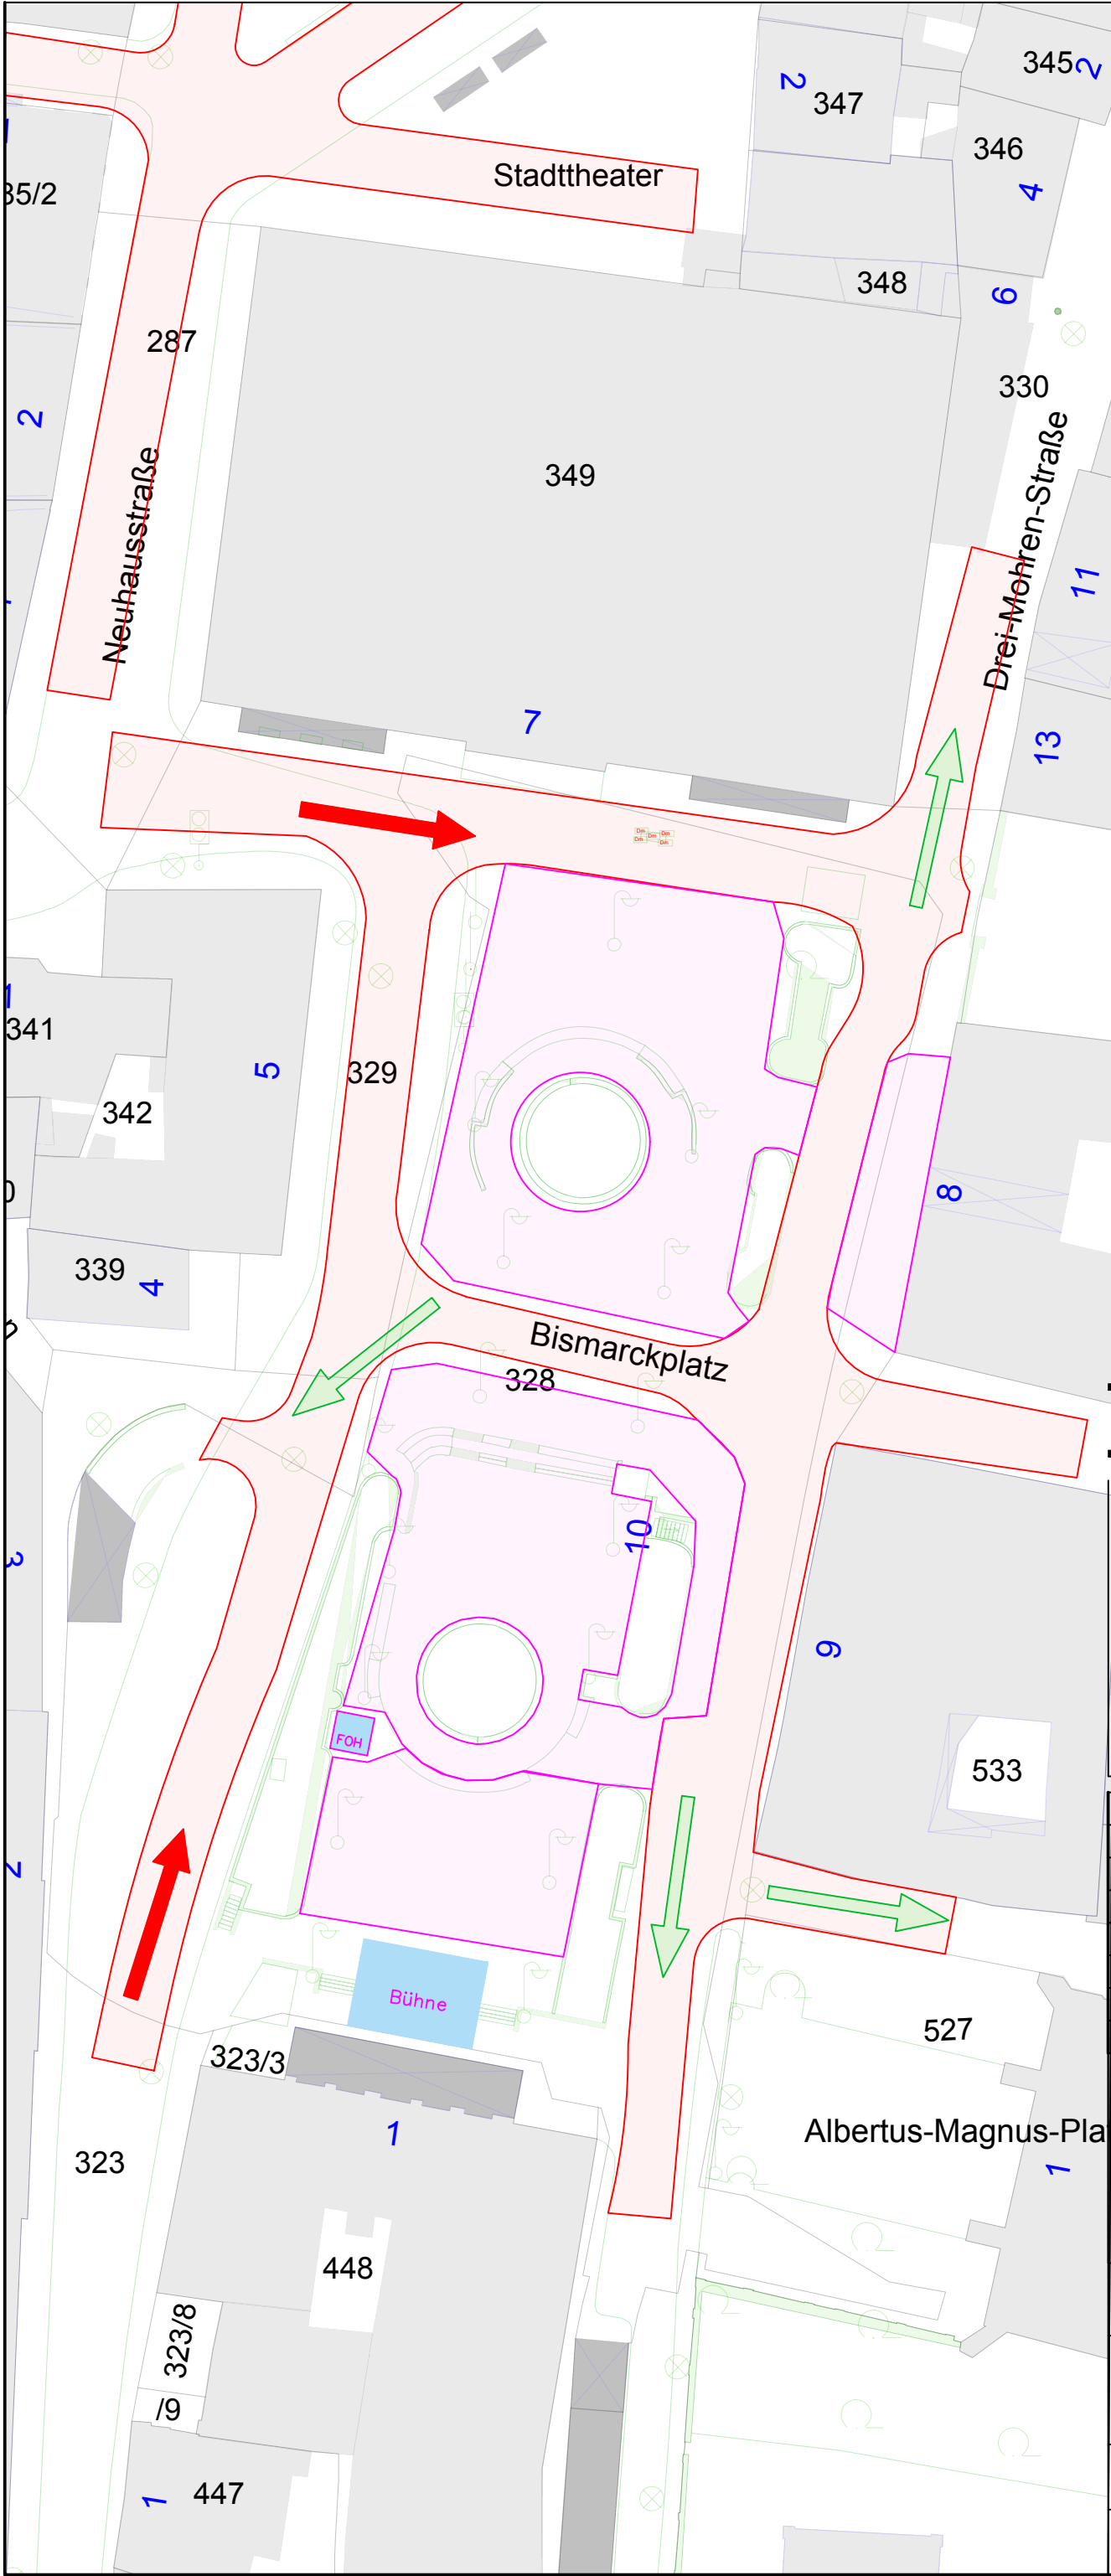

Stand Standard
* andere Farben evtl. Platzspezifisch

Stand mit Flüssiggas

Bierzeltgarnituren

Rettungsweg

Fluchtweg

Hydrant

Stromanschluss

Flächen Feuerwehr

1xWC / 1xHW

WC=Mobiltoilette
HW=Handwaschstation

1 x BF

Toilette Barrierefrei

Strassensperrung durch
Abschrankung

beispielbare Flächen
Ausschreibung

VORABZUG

Sämtliche Maße sind vor Ort zu prüfen!. Die einschlägigen DIN-Normen betreffend Sicherheits- und Unfallverhütungsvorschriften sind zwingend einzuhalten. Dies gilt ebenso für die Bestimmungen und technischen Vorschriften des Veranstaltungsortes. Konzeptionen, Entwürfe und zeichnerische Darstellungen unterliegen dem Urheberrecht. Änderungen und oder weitergehende Nutzung sowie Weitergabe an Dritte ohne Einverständnis des Urhebers werden strafrechtlich verfolgt.

G		
F		
E		
D		
C		
B		
A		
INDEX	Änderung	Datum
STADT REGENSBURG		DATUM: 26.11.2025
		PLANNR.: JW 26_Übersichtsplan
		LAYOUT: 02 Bismarkplatz A3
GEZEICHNET: mr/eis	GEPRÜFT: apf	MASSSTAB: 1:500
Veranstaltung Jazzweekend 2026		
Planart beispielbare Flächen Ausschreibung		
Auftraggeber Kulturamt Regensburg		